


# Fundament Grundriss Camping Pod Spezial 4.8m x 3.0m

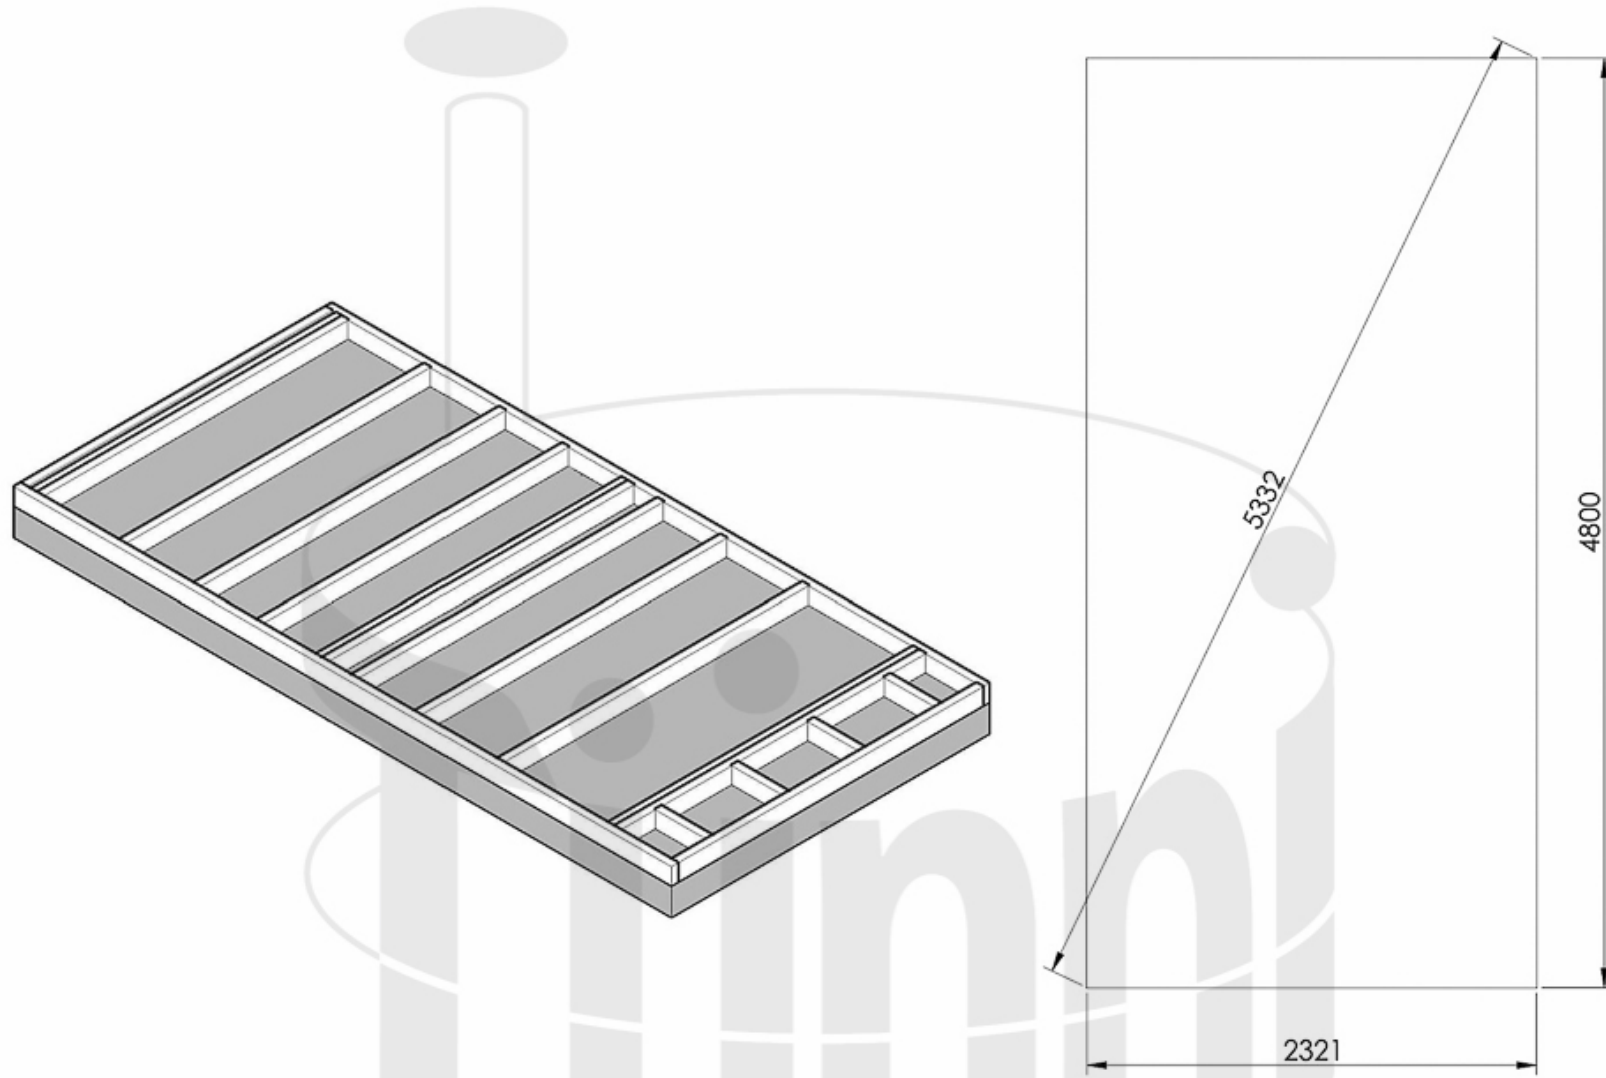

**Bitte beachten Sie unsere Hinweise für die Fundament Anleitung im Webshop**